


平面図（浅層改良工・地盤対策工） S=1:1000

地盤改良工

項目	種別	数量		単位
		打設延長		
パーティカル ドレーン工	PBD	打設延長	189,717.0	m
		打設本数	11,498	本

ドレーン座標

測点	X	Y
①	23042.975	-60023.330
②	23103.139	-60142.504
③	23144.649	-60121.548
④	23173.041	-60177.788
⑤	23126.826	-60023.006
⑥	23126.034	-59991.480
⑦	23250.705	-60138.579
⑧	23219.298	-59996.486
⑨	23255.126	-60067.455

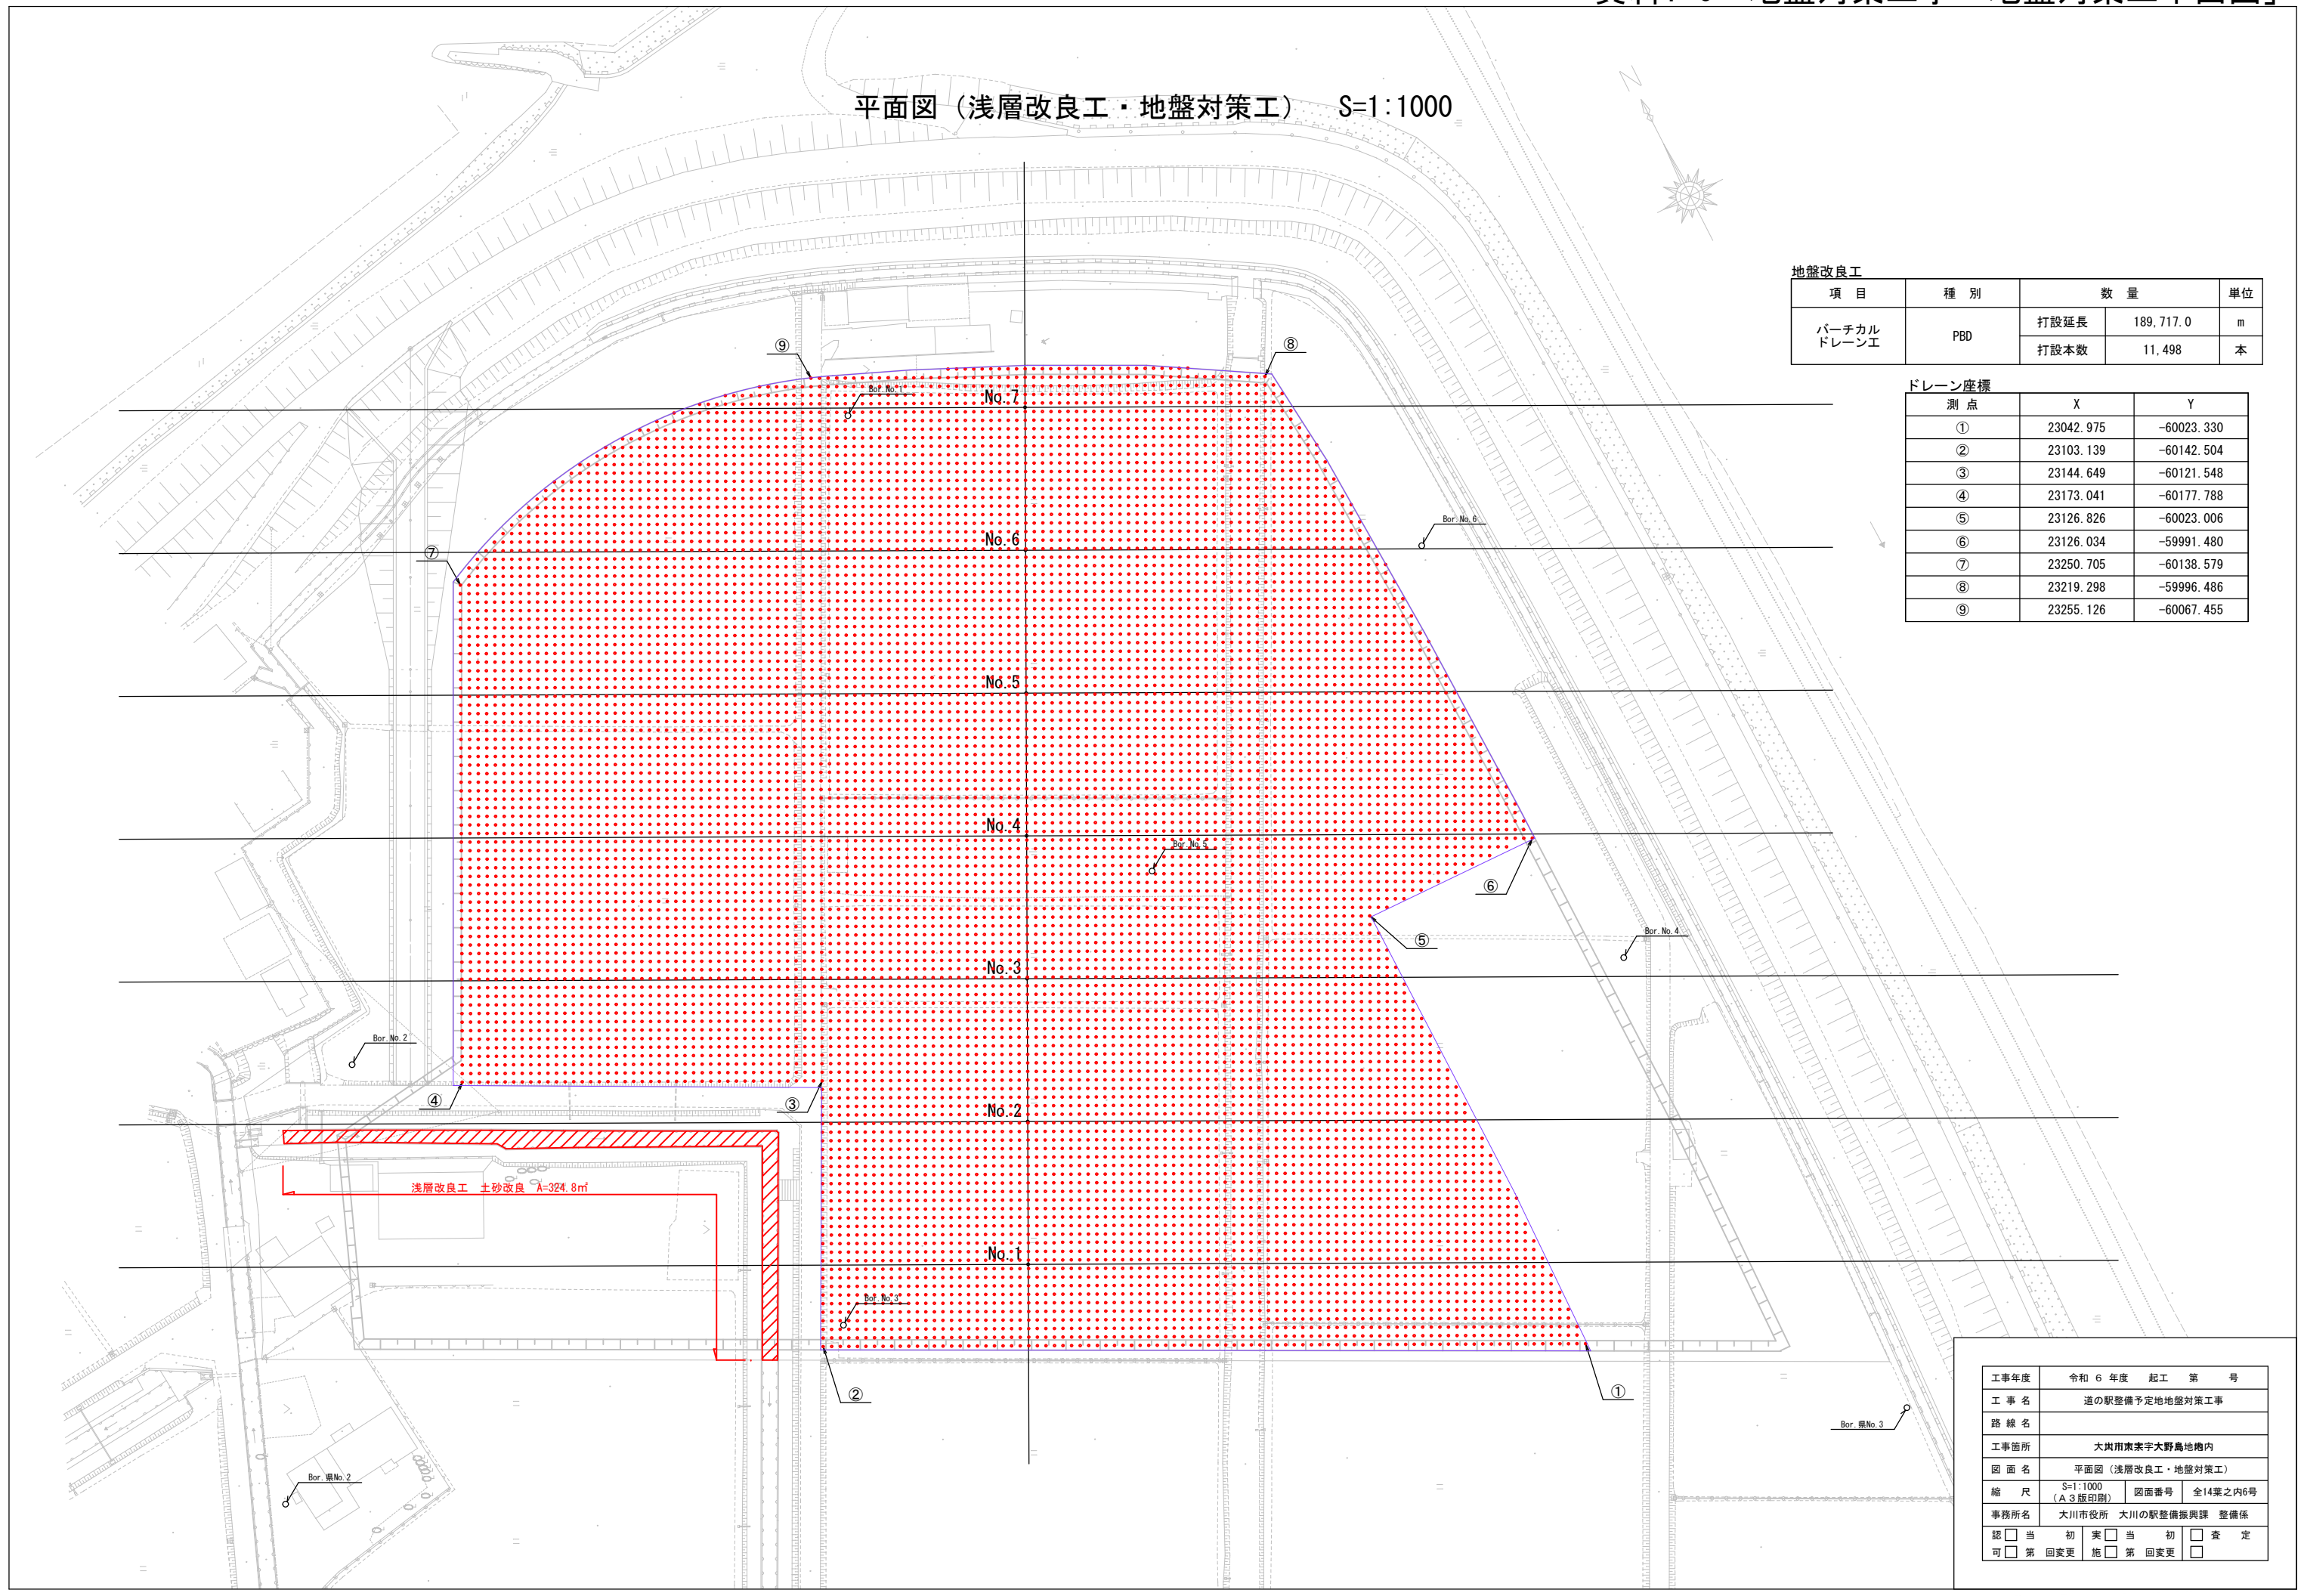

浅層改良工 土砂改良 A=324.8m³

工事年度	令和6年度	起工	第	号
工事名	道の駅整備予定地地盤対策工事			
路線名				
工事箇所	大川市東来字大野島地内			
図面名	平面図（浅層改良工・地盤対策工）			
縮尺	S=1:1000 (A3版印刷)	図面番号	全14葉之内6号	
事務所名	大川市役所 大川の駅整備振興課 整備係			
認可	<input type="checkbox"/> 当初	実施	<input type="checkbox"/> 当初	<input type="checkbox"/> 査定
	<input type="checkbox"/> 第1回変更	施工	<input type="checkbox"/> 第1回変更	<input type="checkbox"/>