


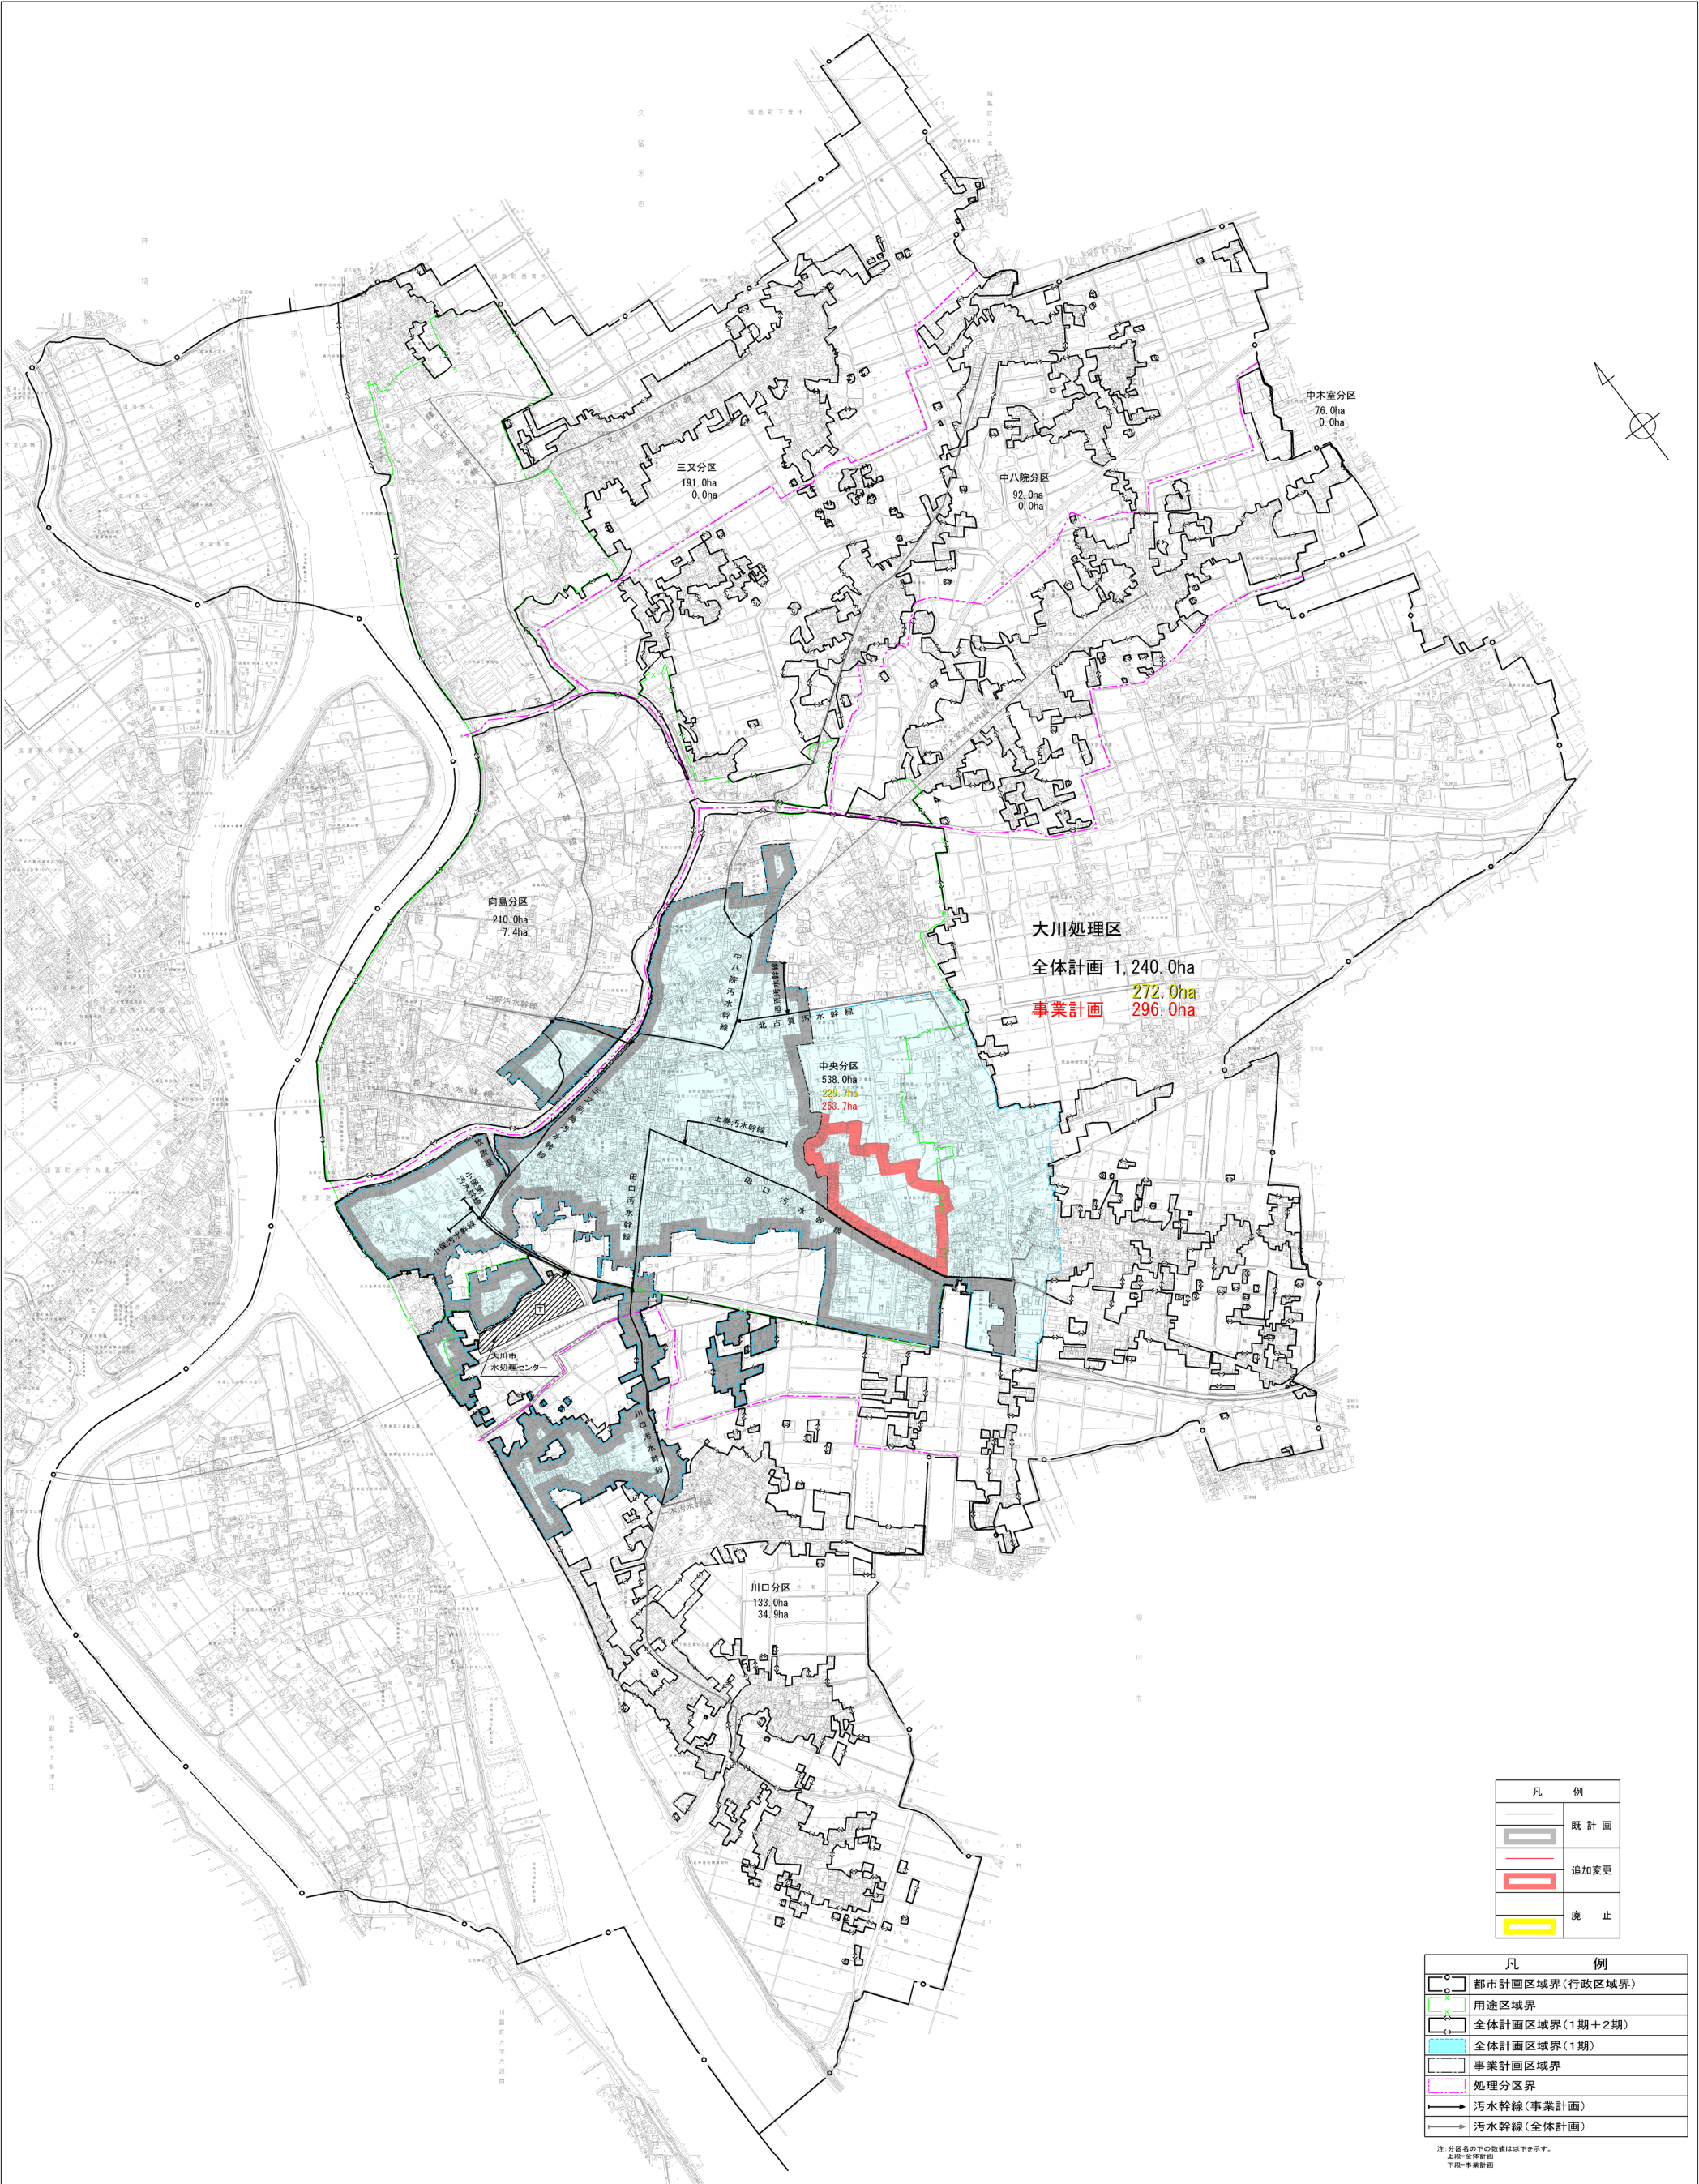

施設名	大川市公共下水道事業計画		
図面名称	下水道計画一般図(汚水)	縮尺 1:10,000	
検収年月	平成 29 年 12 月	図面種別コード	Z721
設計管理	日本下水道事業団	業務委託番号	0120407J07
受託業者	株式会社 日水コン	図面番号	1/1