
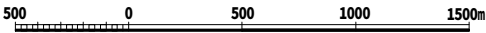
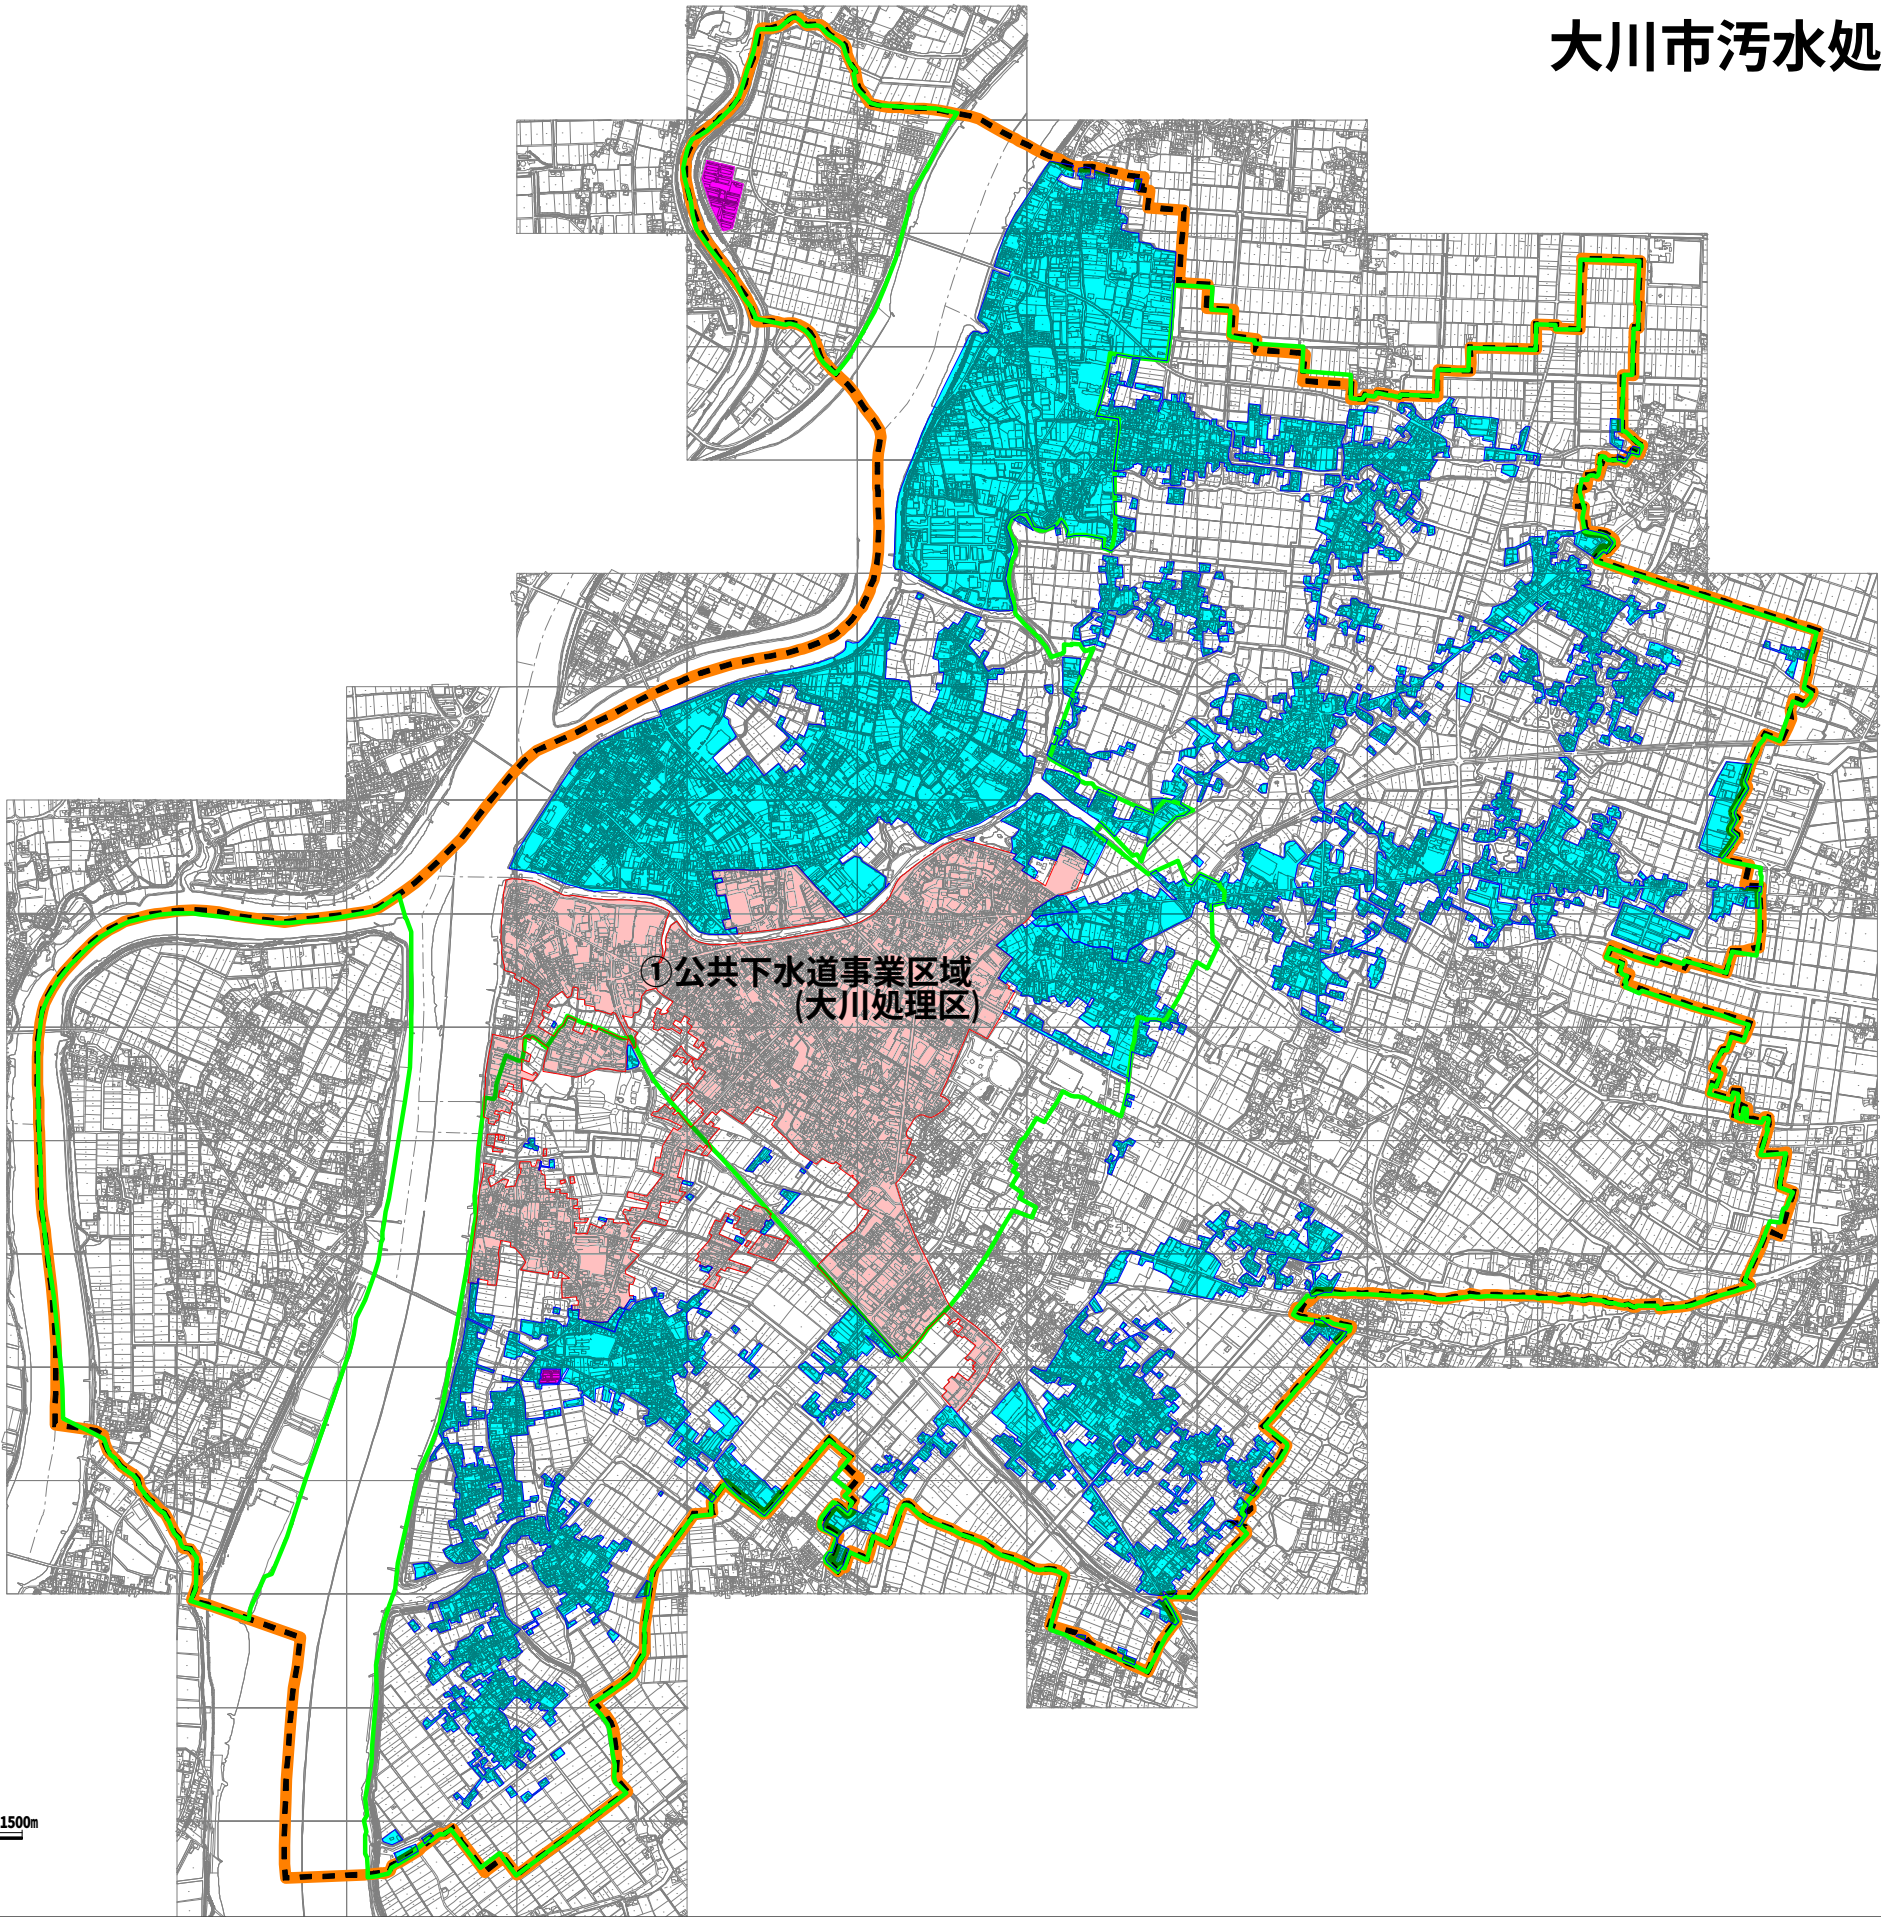


大川市污水处理構想図(H37構想図)

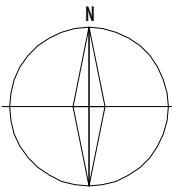

- 【凡 例】

 - 公共下水道(单独)
 - 浄化槽市町村整備推進事業
 - 浄 化 槽 (暫定)
- 【凡 例】

 - 市町村界
 - 都市計画区域
 - 農業振興地域界