


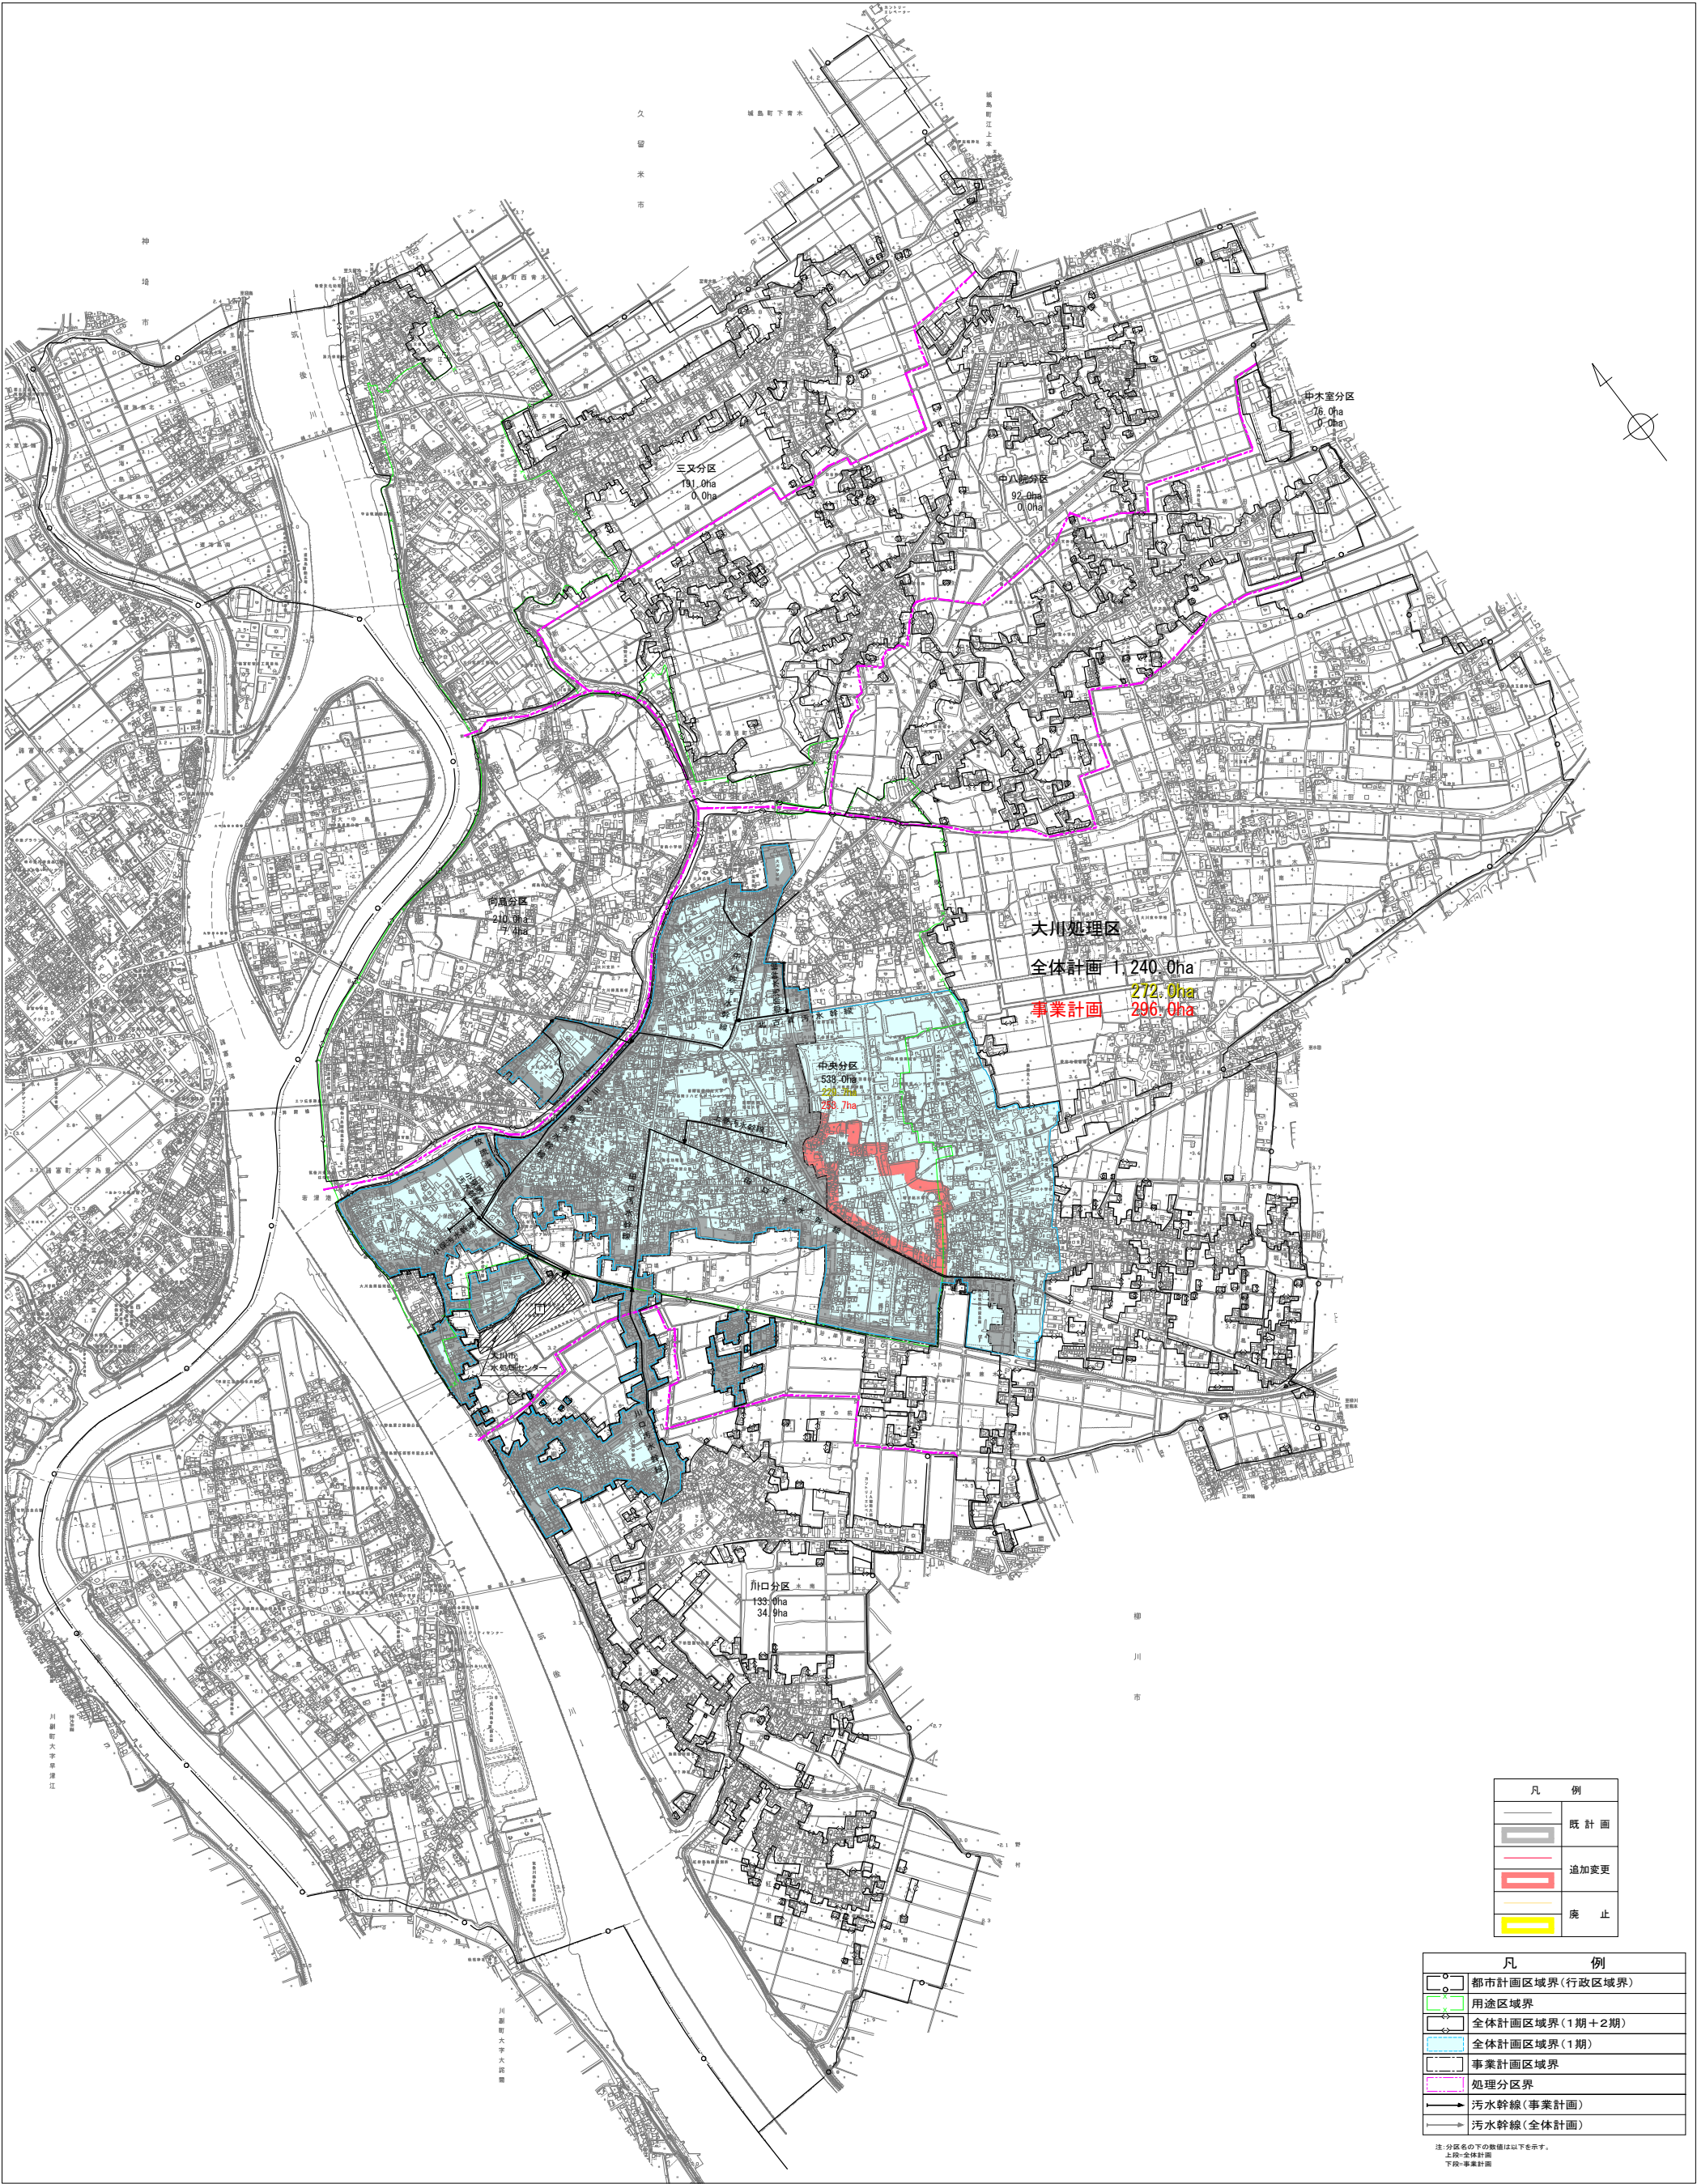

凡 例	
	既 計 画
	追加変更
	廃 止

凡 例	
	都市計画区域界(行政区界)
	用途区域界
	全体計画区域界(1期+2期)
	全体計画区域界(1期)
	事業計画区域界
	処理分区分界
	污水幹線(事業計画)
	污水幹線(全体計画)

注:分区分名の下の数値は以下を示す。
上段=全体計画
下段=事業計画

施 設 名	大 川 市 公 共 下 水 道 事 業 計 画		
図 面 名 称	下水道計画一般図(污水)	縮 尺	1:10,000
検 収 年 月	令和 5 年 2 月	図面種別コード	Z721
設 計 管 理	日 本 下 水 道 事 業 団	業務委託番号	0120619J01
受 託 業 者	株式会社 日 水 コ ン	図 面 番 号	1/1