


位置図 S=1:10000

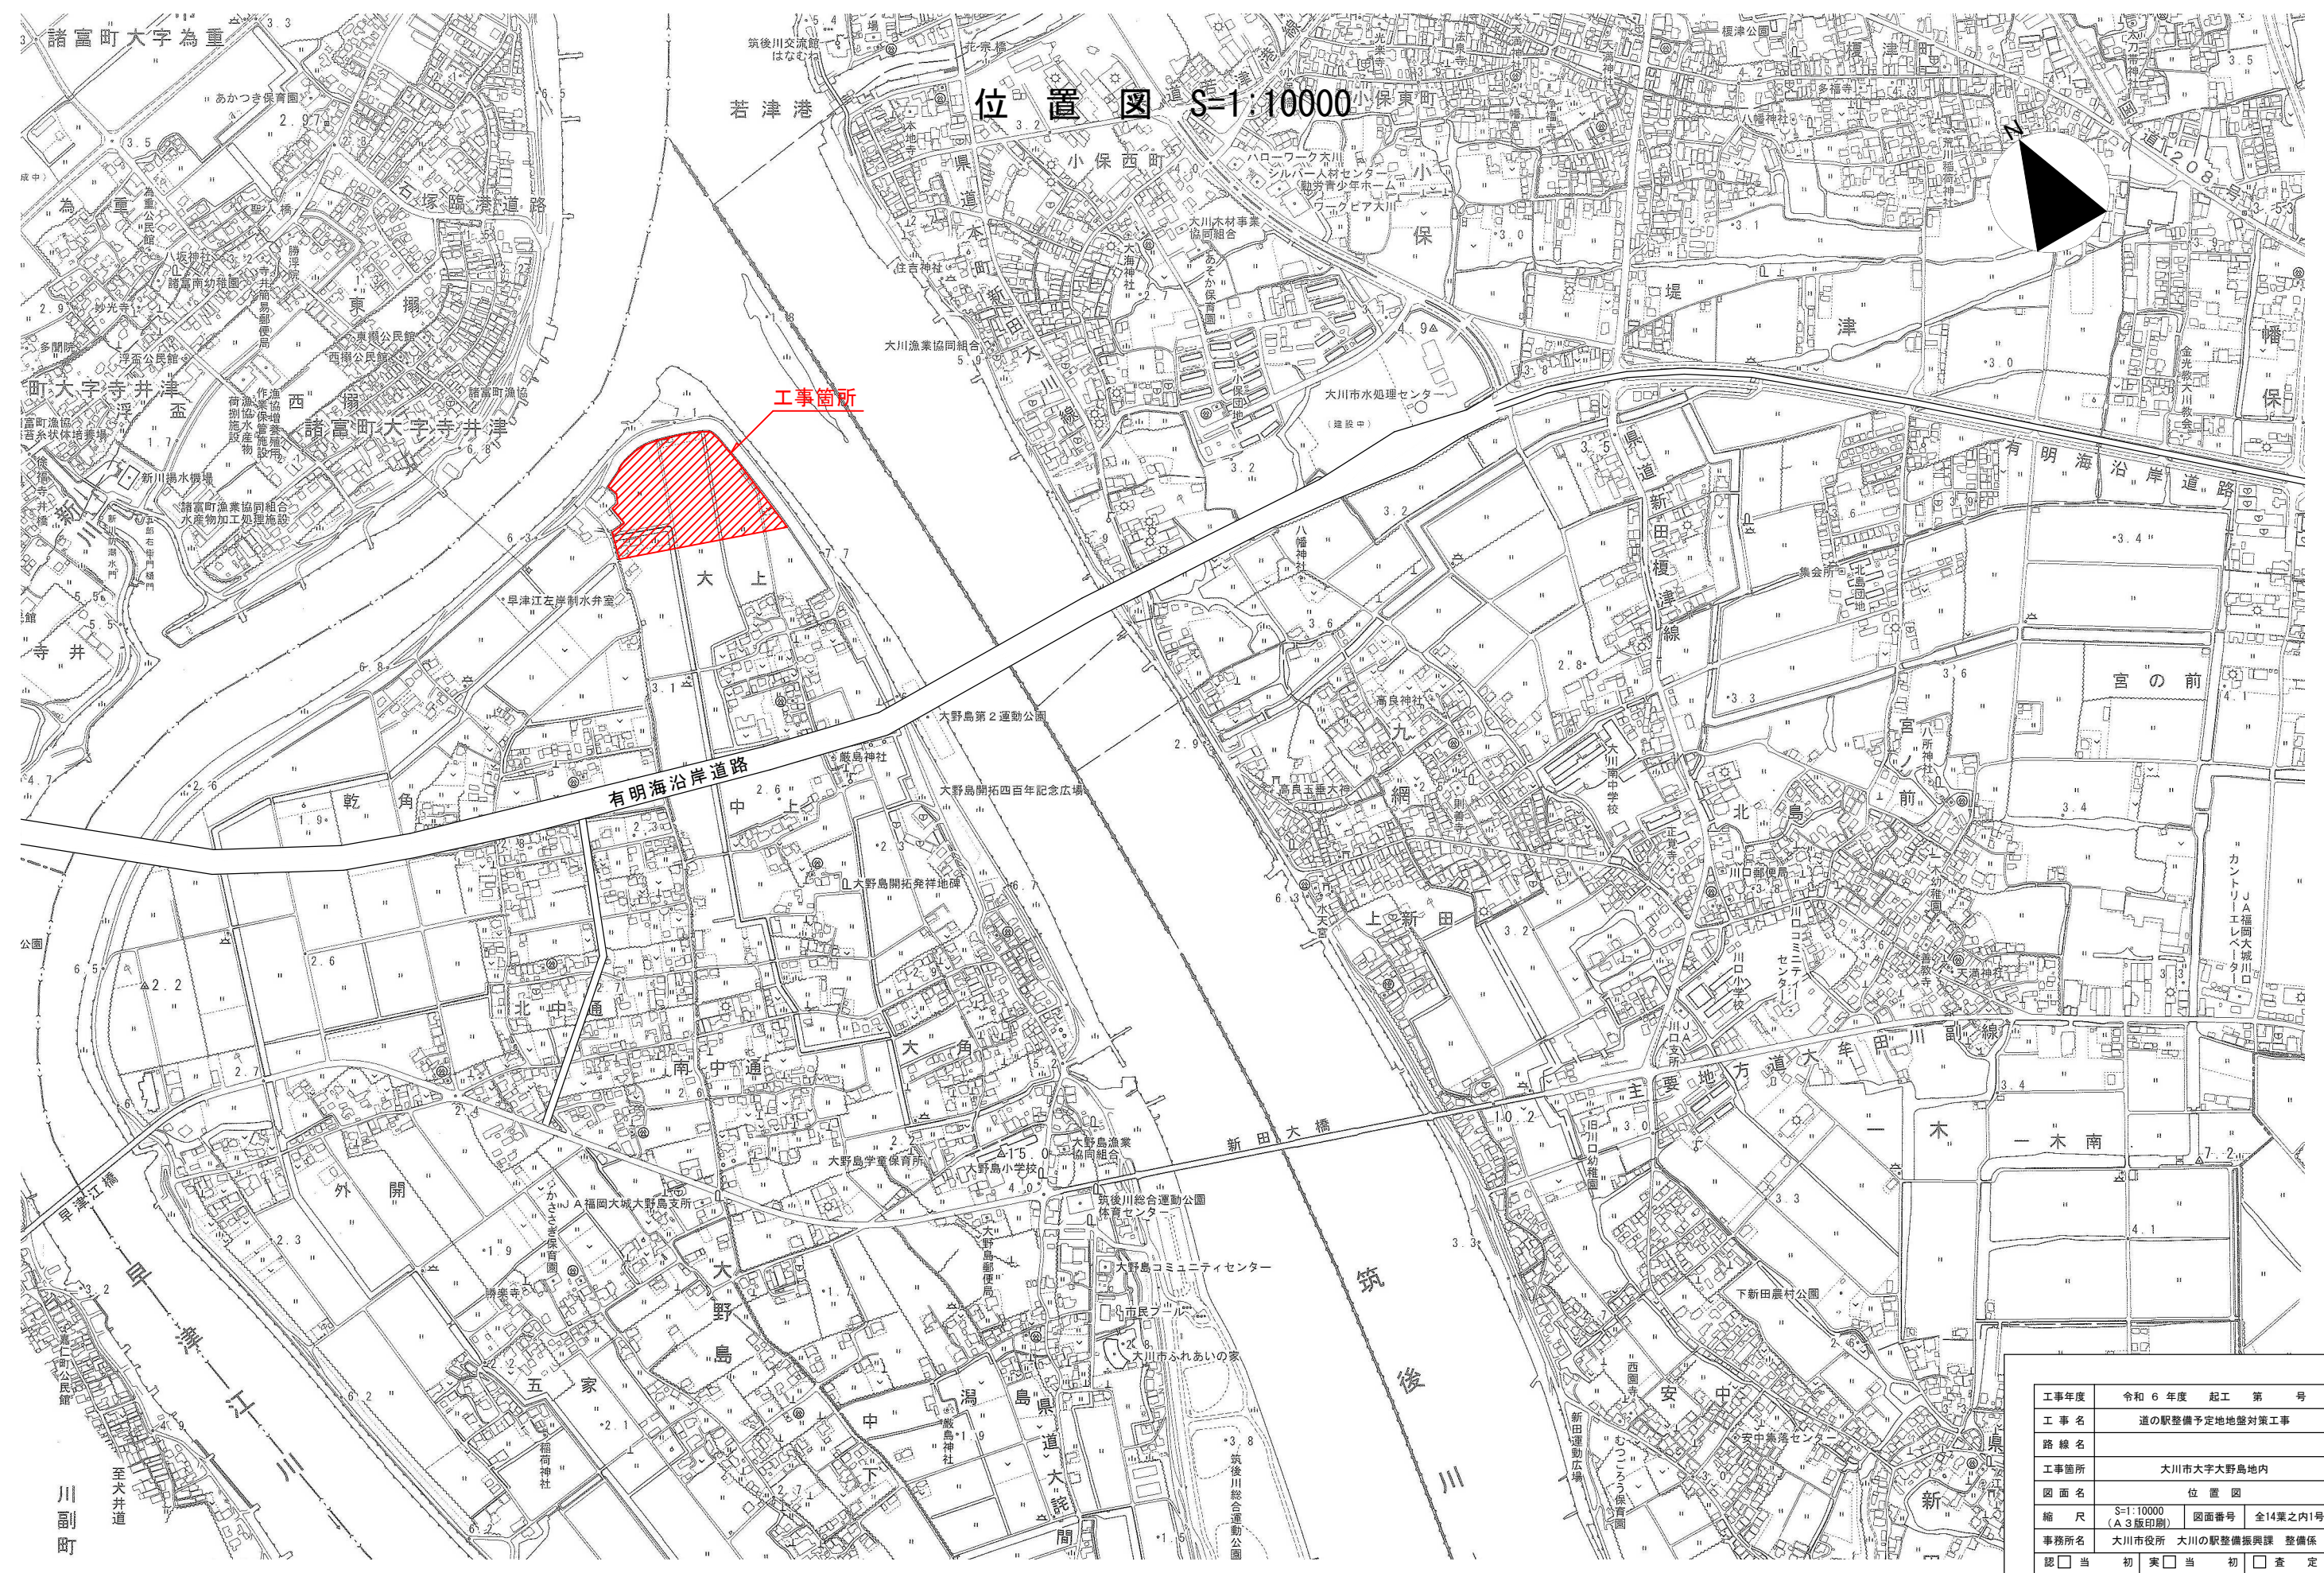

工事年度	令和6年度	起工	第	号
工事名	道の駅整備予定地地盤対策工事			
路線名				
工事箇所	大川市大字大野島内			
図面名	位置図			
縮尺	S=1:10000	図面番号	全14葉之内1号	
	(A3版印刷)			
事務所名	大川市役所 大川の駅整備係 整備係			
認	<input type="checkbox"/>	当	<input type="checkbox"/>	初
可	<input type="checkbox"/>	第	<input type="checkbox"/>	回
	<input type="checkbox"/>	更	<input type="checkbox"/>	更
	<input type="checkbox"/>	査	<input type="checkbox"/>	定
	<input type="checkbox"/>	第	<input type="checkbox"/>	回
	<input type="checkbox"/>	更	<input type="checkbox"/>	更